




Погоджено:

СХЕМА
організації руху транспорту
по вул. Загорська
на період проведення ремонтних робіт

Погоджено:
Начальник відділення ДАІ
з обслуговування м. Ужгород
підполковник міліції
Огівак О.М.

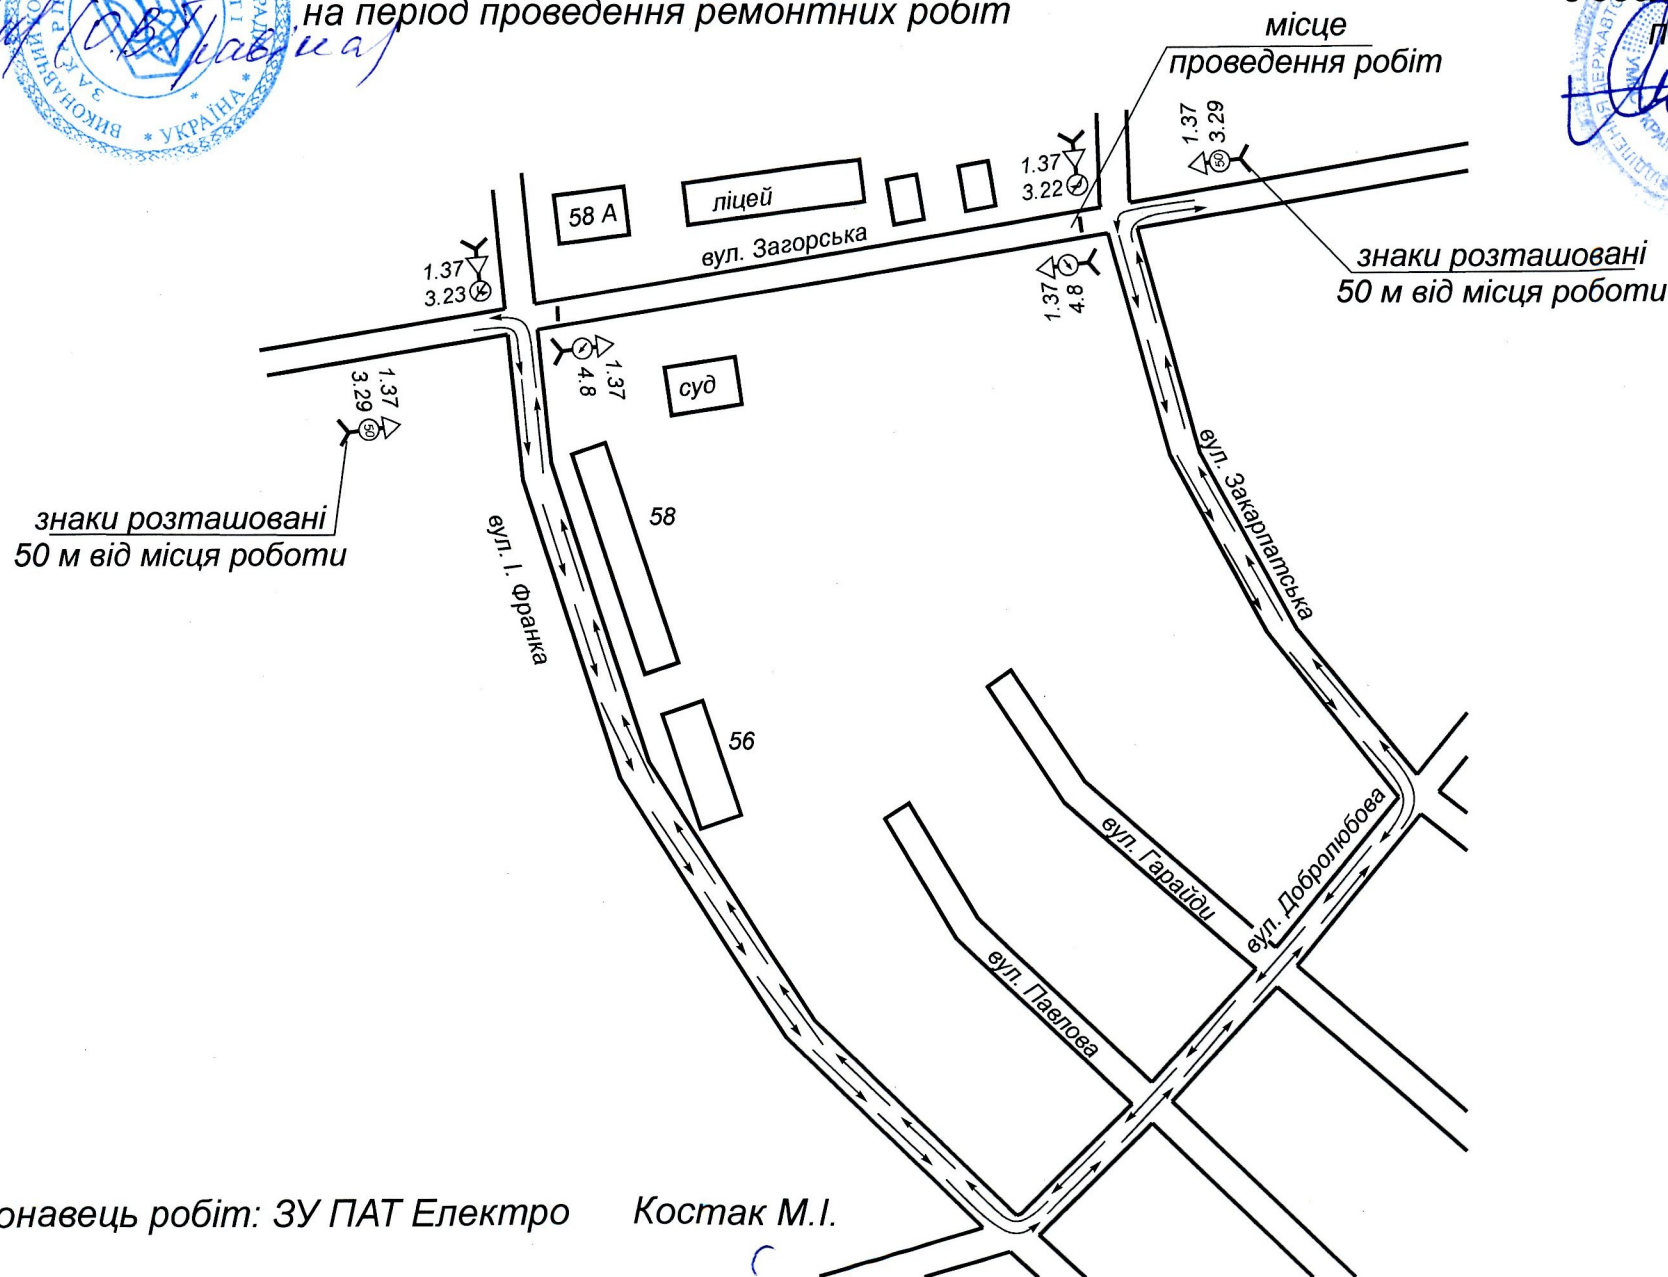

Виконавець робіт: ЗУ ПАТ Електро

Костак М.І.

Відповідальний за проведення робіт
директор з капітального будівництва

Кушнір. В.В.